


**OL Netzschkau,  
Brockauer Straße**  
halbs. Sperrung mit LSA  
Ausbau Gehweg

**BA 1**

**Baubetrieb: UTR**  
**Bauleiter: Herr Ritter**  
**Bauzeit: 22.06. - 17.08.2026**

Straßenverkehrsamt Datum: 18.06.2026 13:53:26 Uhr 2026B00420 Seite: 1 / 2

  
**Zeichen 283 (Haltverbot) sind  
mind. volle 3 Tage vor  
Baubeginn mit dem  
ZZ 1040-34 "ab ....."  
aufzustellen.**

**Fahrbahnrestbreite mind. 3,0 m**  
**LSA-Strecke ca. 200 m**


**Längsabsperzung zur Fahrbahn**  
– durch doppelseitige Leitbaken  
– bei Einbahnstraßen und Richtungs-fahrbahnen  
einseitige Leitbaken

Abstand max. 9 m  
Absperrschrankengitter am  
fahrbahnseitigen Baufeldrand

**Querabsperzung**  
durch Absperrschrankengitter  
mit mindestens 2 doppelseitigen  
gelben Warnleuchten und  
doppelseitige Leitbake mit doppel-  
seitiger gelber Warnleuchte

**Längsabsperzung zum Gehweg**  
durch Absperrschrankengitter  
Warnleuchten gemäß RSA Teil B,  
Abschnitt 2.4.3 Absatz 2


**Erläuterung**  
Leitbake = Pfeil-oder Schraffenbake


Ersatzhaltstellen  
werden vom zuständigen  
Verkehrsverbund  
eingrichtet. 

Reg.-Nr.:	2026B00420	Blatt:	1
Baubeginn:	22.06.2026		
Bauende:	25.09.2026		
Ortsteil:			
Ort, Straße:	Netzschkau Brockauer Straße		
Firma:	UTR Umwelt-, Tiefbau u. Recycling GmbH OT Schönbrunn		

**Tiepner** GmbH  
Verkehrsbeschilderung  
Verkehrssicherung  
Bauschilder  
Lichtsignalanlagen  
ortsfeste Beschilderung

Industriegebiet  
Hohe Straße 6  
08606 Oelsnitz  
Tel. 037421 / 22250 Fax 037421 / 22256

Fachbetrieb und Mitglied der Interessenvertretung  
für Baustellensicherung und -organisation e. V.   
erstellt: Holger Schmidt (15.06.2026)

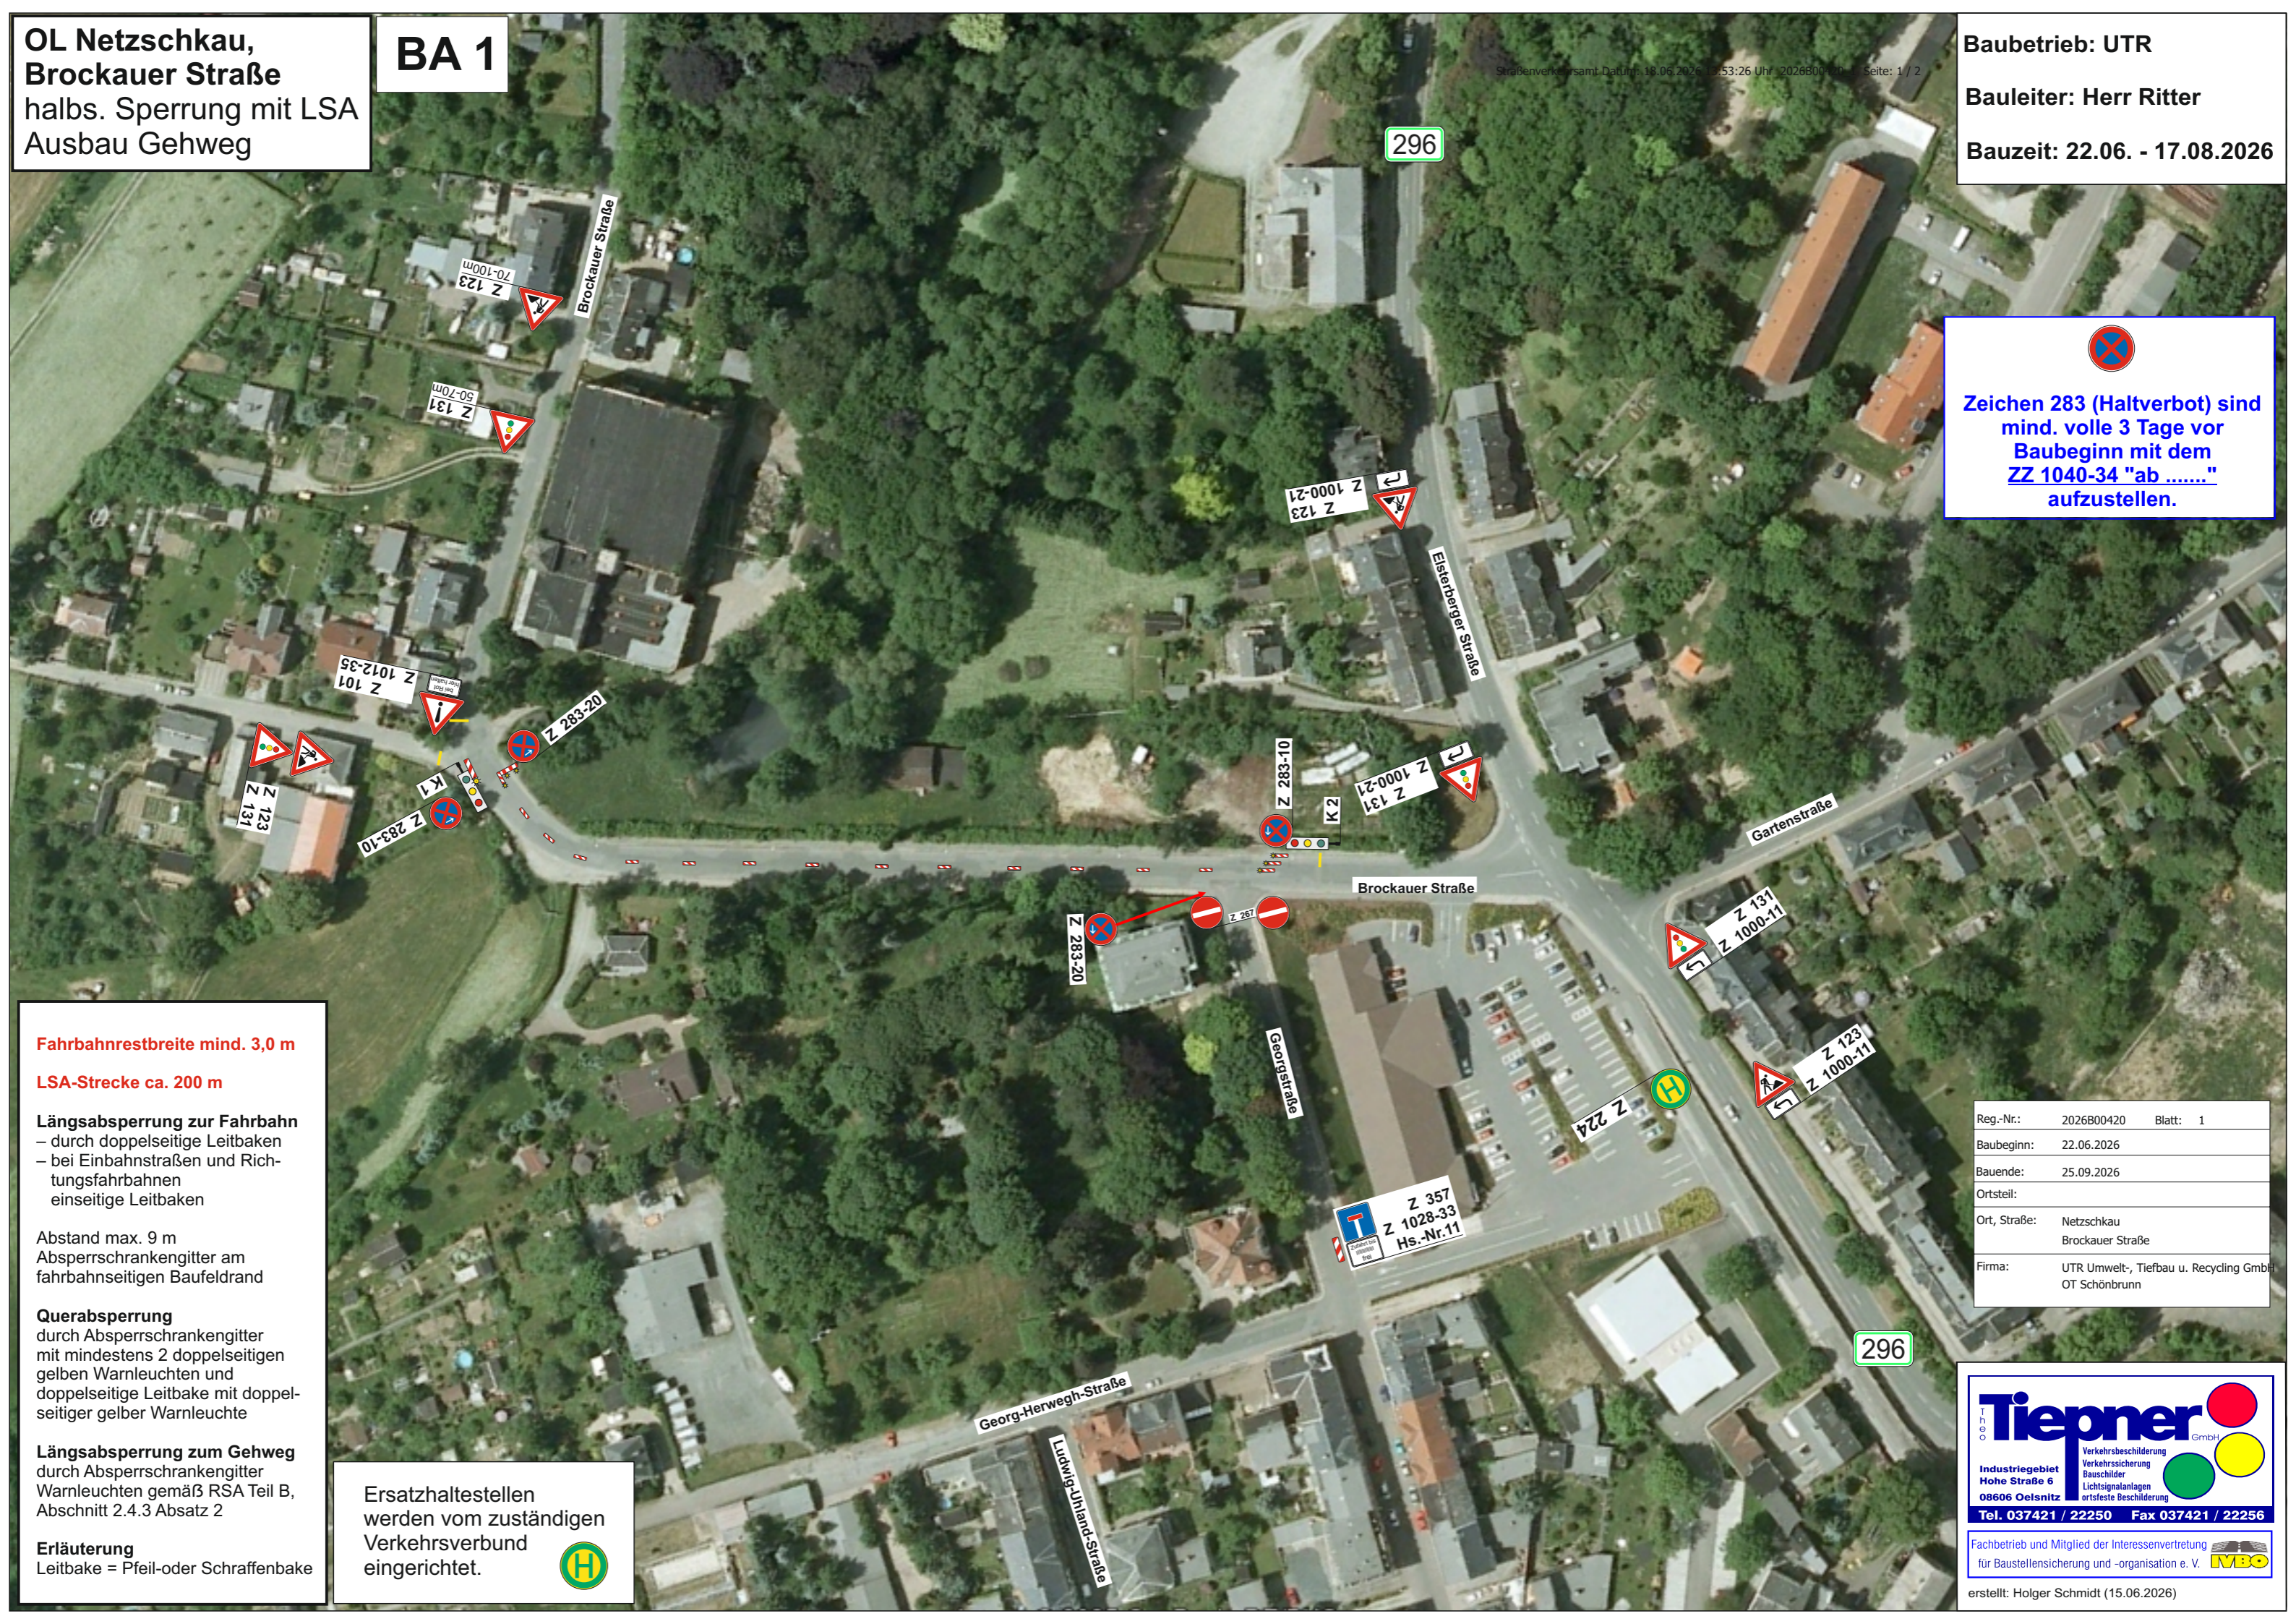

**OL Netzsckau,  
Brockauer Straße**  
halbs. Sperrung mit LSA  
Ausbau Gehweg

**BA 1**

Straßenverkehrsamt Datum: 18.06.2026 13:53:26 Uhr 2026B00420\_1 Seite: 2 / 2

**Baubetrieb: UTR**  
**Bauleiter: Herr Ritter**  
**Bauzeit: 22.06. - 17.08.2026**



Z 357  
Z 1028-33  
Hs.-Nr.11

Z 357  
Z 1000-20

Z 357  
Z 1000-10

Reg.-Nr.:	2026B00420	Blatt: 1
Baubeginn:	22.06.2026	
Bauende:	25.09.2026	
Ortsteil:		
Ort, Straße:	Netzsckau Brockauer Straße	
Firma:	UTR Umwelt-, Tiefbau u. Recycling GmbH OT Schönbrunn	

**Tiepner** GmbH  
Verkehrsbeschilderung  
Verkehrssicherung  
Bauschilder  
Lichtsignalanlagen  
ortsfeste Beschilderung  
Tel. 037421 / 22250 Fax 037421 / 22256

Fachbetrieb und Mitglied der Interessenvertretung  
für Baustellensicherung und -organisation e. V. **IVBO**

erstellt: Holger Schmidt (15.06.2026)