

**OL Netzschkau,  
Brockauer Straße**  
Vollsperrung  
Ausbau Gehweg


**BA 2**


**Baubetrieb: UTR**

**Bauleiter: Herr Ritter**

**Bauzeit: 17.08. - 25.09.2026**

Reg.-Nr.:	2026B00420	Blatt: 2
Baubeginn:	22.06.2026	
Bauende:	25.09.2026	
Ortsteil:		
Ort, Straße:	Netzschkau Brockauer Straße	
Firma:	UTR Umwelt-, Tiefbau u. Recycling GmbH OT Schönbrunn	

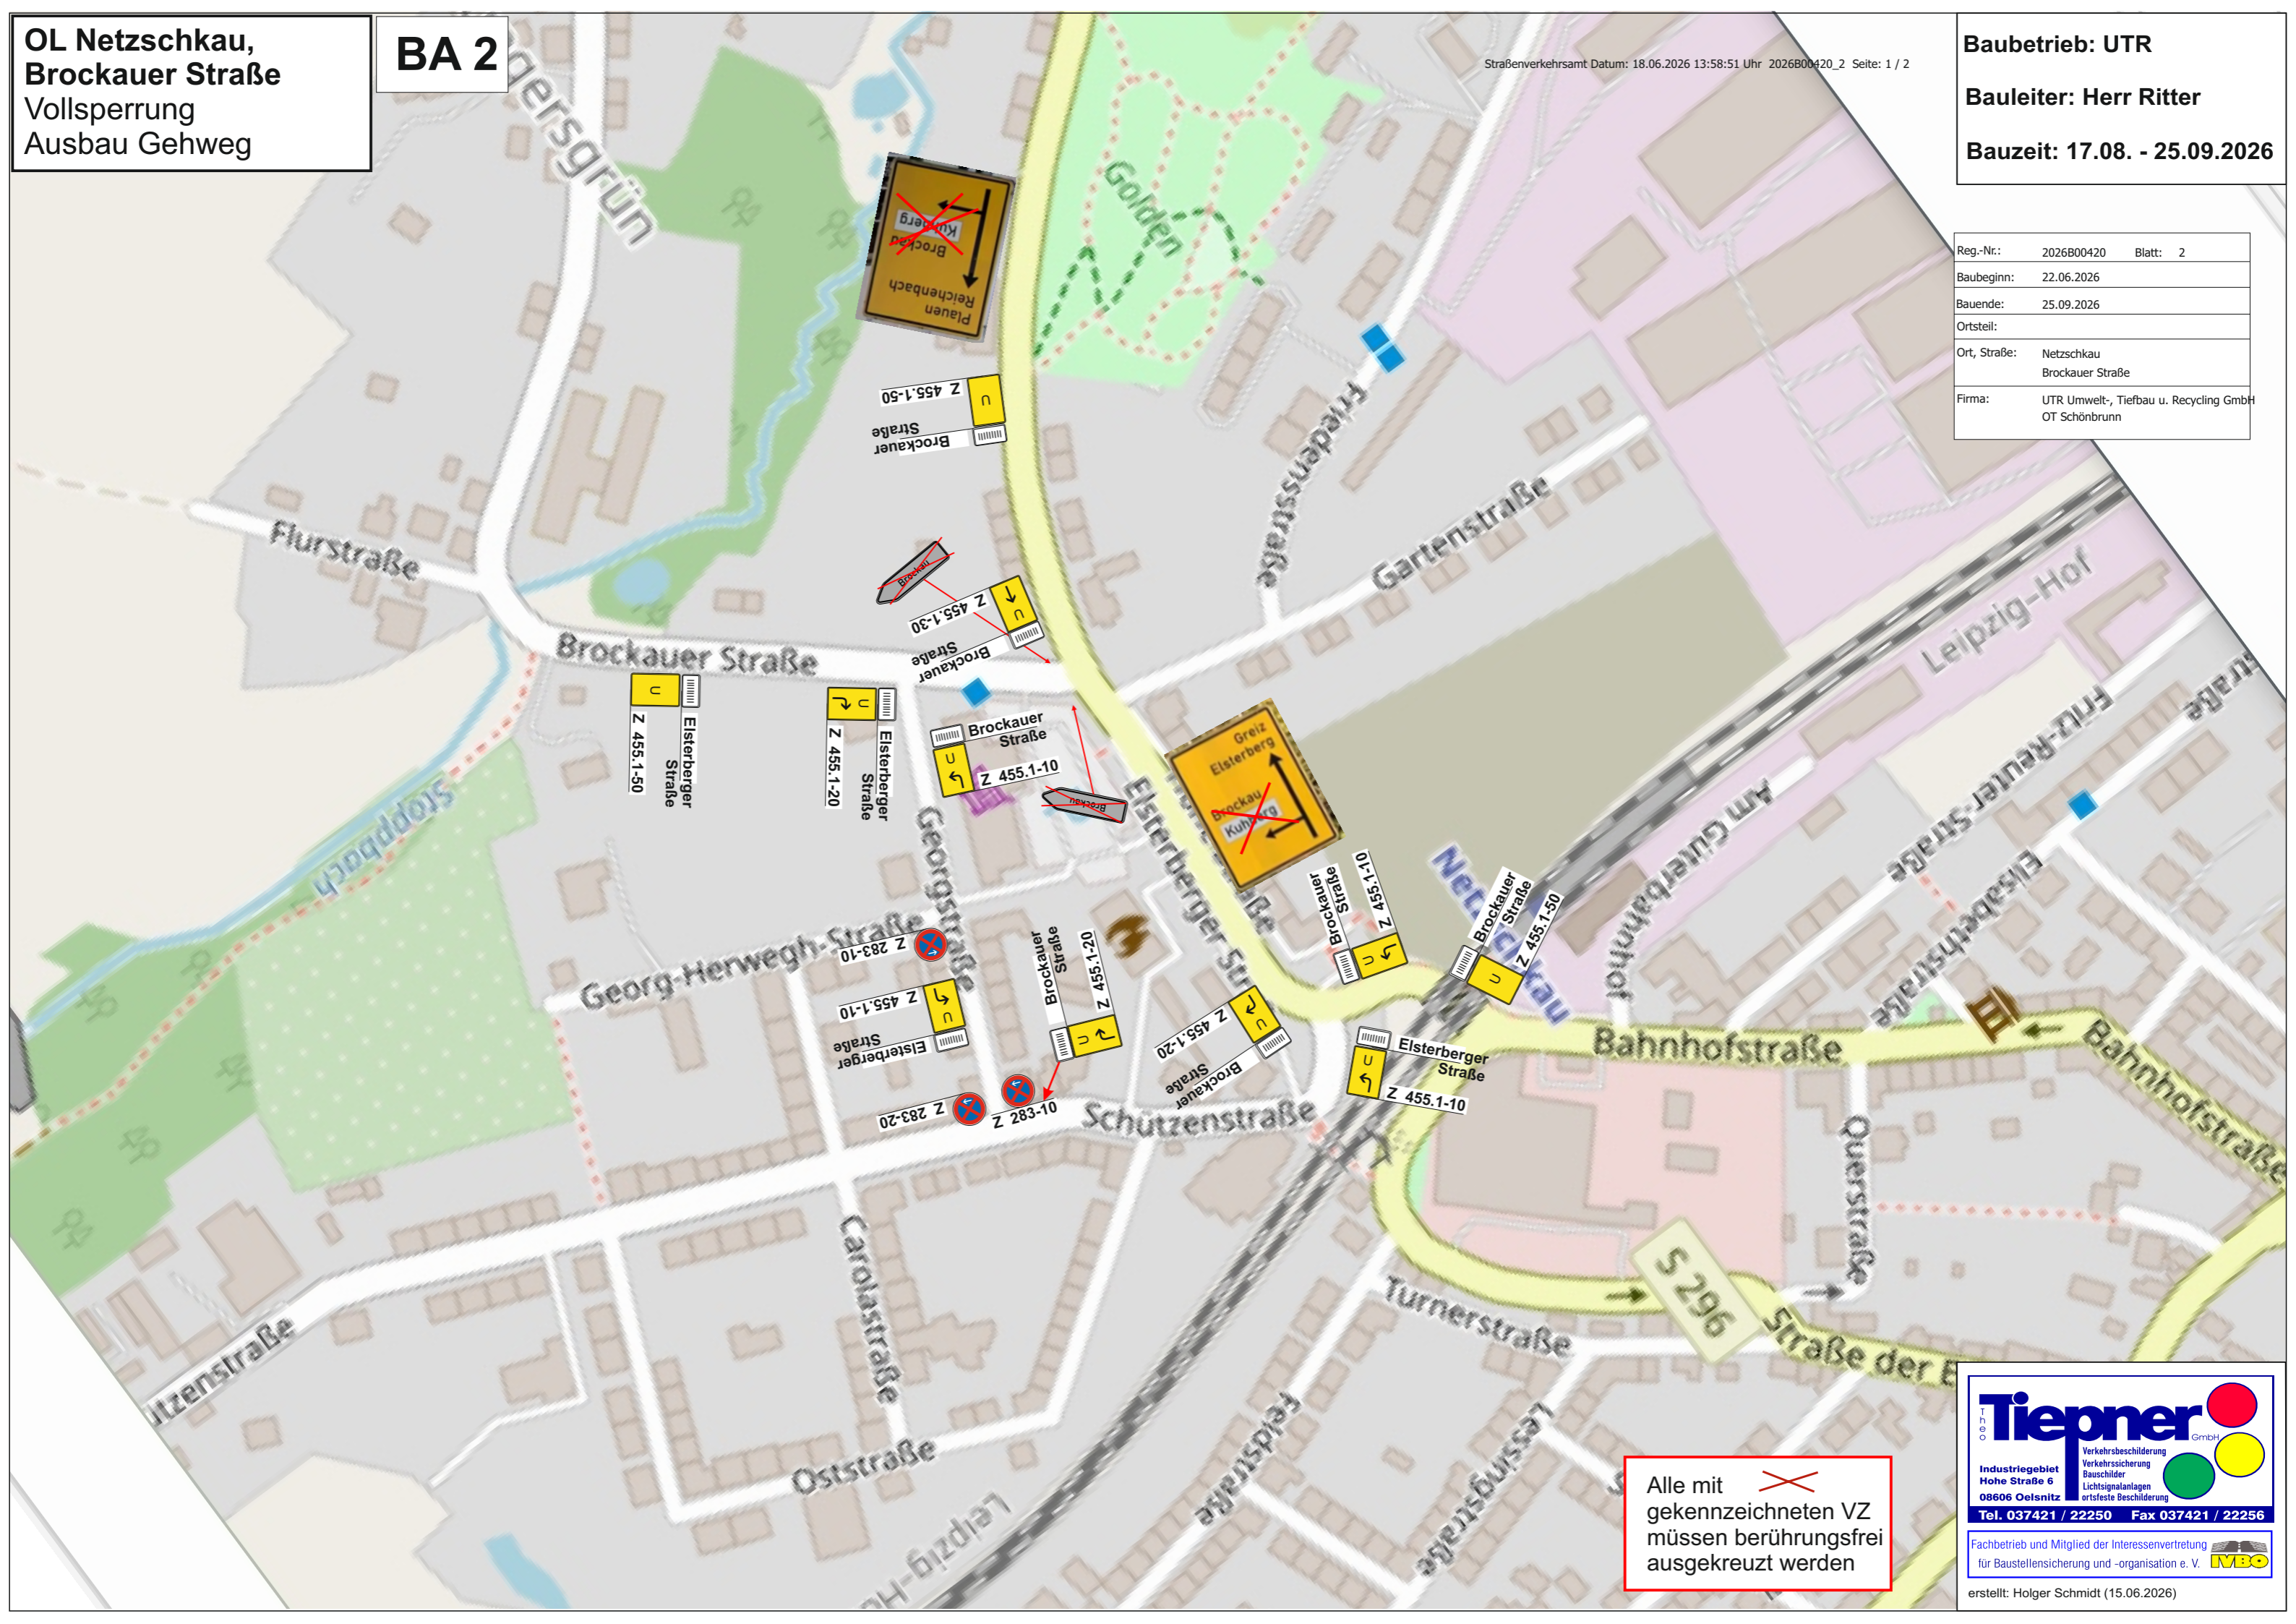

Alle mit  gekennzeichneten VZ müssen berührungsfrei ausgekreuzt werden

**Tiepner** GmbH  
 Verkehrsbeschilderung  
 Verkehrsicherung  
 Bauschilder  
 Lichtsignalanlagen  
 ortsfeste Beschilderung  
 Industriegebiet  
 Hohe Straße 6  
 08606 Oelsnitz  
 Tel. 037421 / 22250 Fax 037421 / 22256  
 Fachbetrieb und Mitglied der Interessenvertretung  
 für Baustellensicherung und -organisation e. V.   
 erstellt: Holger Schmidt (15.06.2026)


**OL Netzschkau,  
Brockauer Straße**  
Vollsperrung  
Ausbau Gehweg


**BA 2**


**Baubetrieb: UTR**  
**Bauleiter: Herr Ritter**  
**Bauzeit: 17.08. - 25.09.2026**



Reg.-Nr.:	2026800420	Blatt: 2
Baubeginn:	22.06.2026	
Bauende:	25.09.2026	
Ortsteil:		
Ort, Straße:	Netzschkau Brockauer Straße	
Firma:	UTR Umwelt-, Tiefbau u. Recycling GmbH OT Schönbrunn	

  
**Zeichen 283 (Haltverbot) sind  
mind. volle 3 Tage vor  
Baubeginn mit dem  
ZZ 1040-34 "ab ....."  
aufzustellen.**

Ersatzhaltstellen  
werden vom zuständigen  
Verkehrsverbund  
eingrichtet. 

Ersatzhaltstellen  
werden vom zuständigen  
Verkehrsverbund  
eingrichtet. 

**Tiepner** GmbH  
Verkehrsbeschilderung  
Verkehrssicherung  
Bauschilder  
Lichtsignalanlagen  
ortsfeste Beschilderung  
Industriegebiet  
Hohe Straße 6  
08606 Oelsnitz  
Tel. 037421 / 22250 Fax 037421 / 22256

Fachbetrieb und Mitglied der Interessenvertretung  
für Baustellensicherung und -organisation e. V. 